
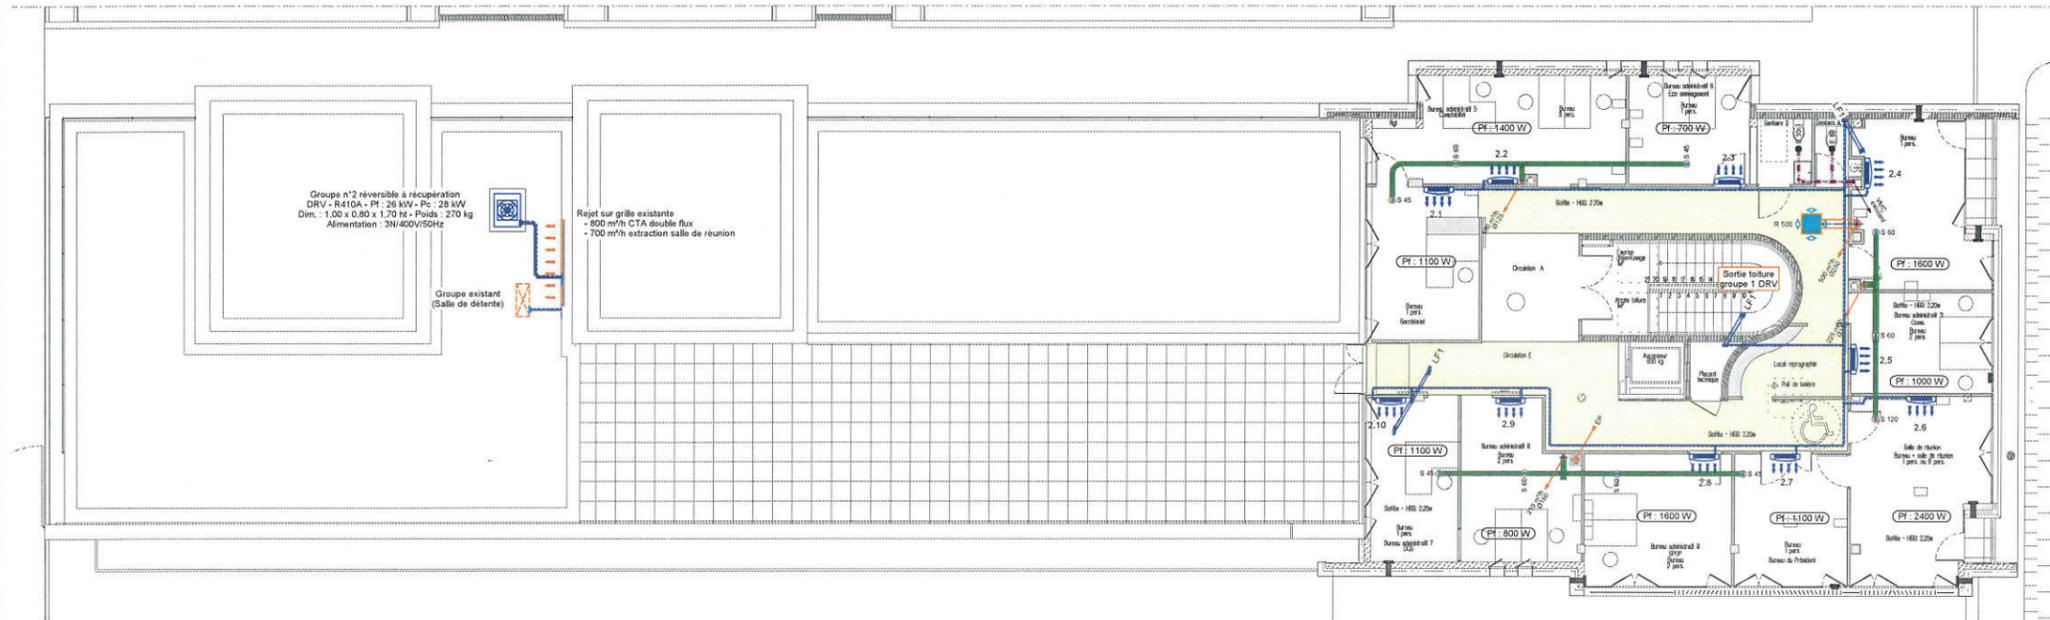


R+1 - TOITURE

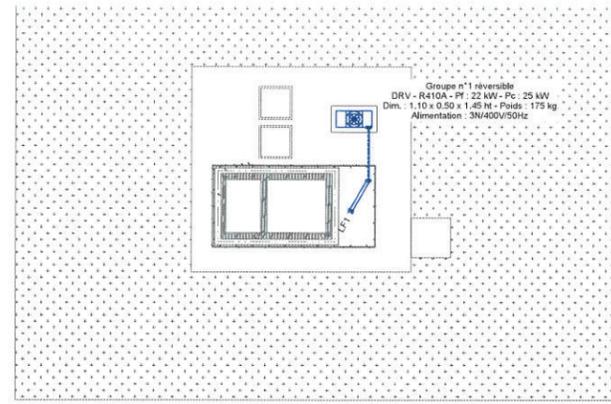


LEGENDE :

- CE convecteur électrique
- liaisons frigorifiques 2 / 3 tubes
- boîtier de connexion frigorifique dim. : 300 x 270 x 200 ht alimentation mono 230V / 50Hz
- entrée d'air murale existante à déposer et boucher
- grille de reprise plafonnrière 600x600 avec filtre
- bouche de soufflage plafonnrière avec régulateur de débit
- réseaux de gaine isolée pour soufflage
- unité murale
- unité plafonnrière
- zone de plafond à refaire

NOTA BENE :
 Les puissances, poids et dimensions sont donnés à titre indicatif
 L'entreprise assurera en phase chantier les dimensionnements d'EXE

REZ DE CHAUSSEE

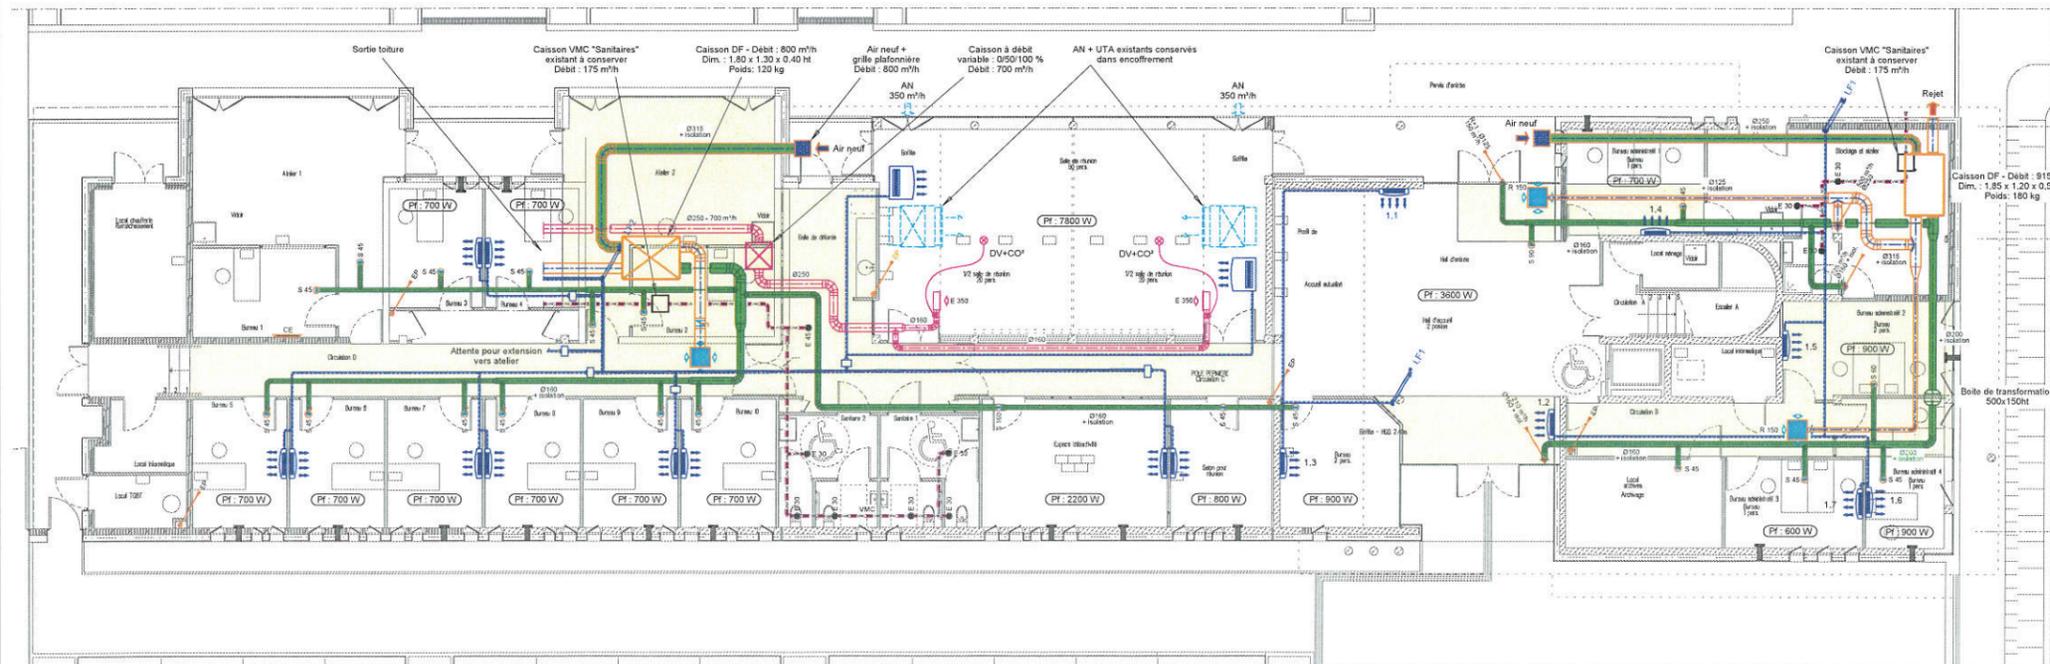

SIEGE SOCIAL DE COTELUB ET DU POLE D'ACCUEIL DES ENTREPRISES

MATRE D'OUVRAGE
COTELUB
 Chemin de Fougasse
 Quartier Pellissier
 84 240 LA TOUR D'AUDOUIN
 Tel: 04 90 07 48 12
 Fax: 04 90 97 53 52

COMMUNAUTE TERRITORIALE SUD-LUBERON

B.E.T. PLACES
 INGEPLUX
 79 rue des Juncs des Bois
 Entrée 3
 84000 AUVIGNON
 Tel: 04 32 40 52 76
 Fax: 04 32 40 52 80
 contact@ingeplox-dg.fr

PHASE	TITRE DU DOCUMENT	N° PLAN
DCE 12 - 2017 Echelle : 1/75'	CHAUFFAGE - VENTILATION CLIMATISATION	CVC01
DERNIERE MODIFICATION		
Index	date	nature de la modification